ŠARIŠSKÝ ŠTIAVNIK

ÚZEMNÝ PLÁN OBCE

M = 1 : 2 000

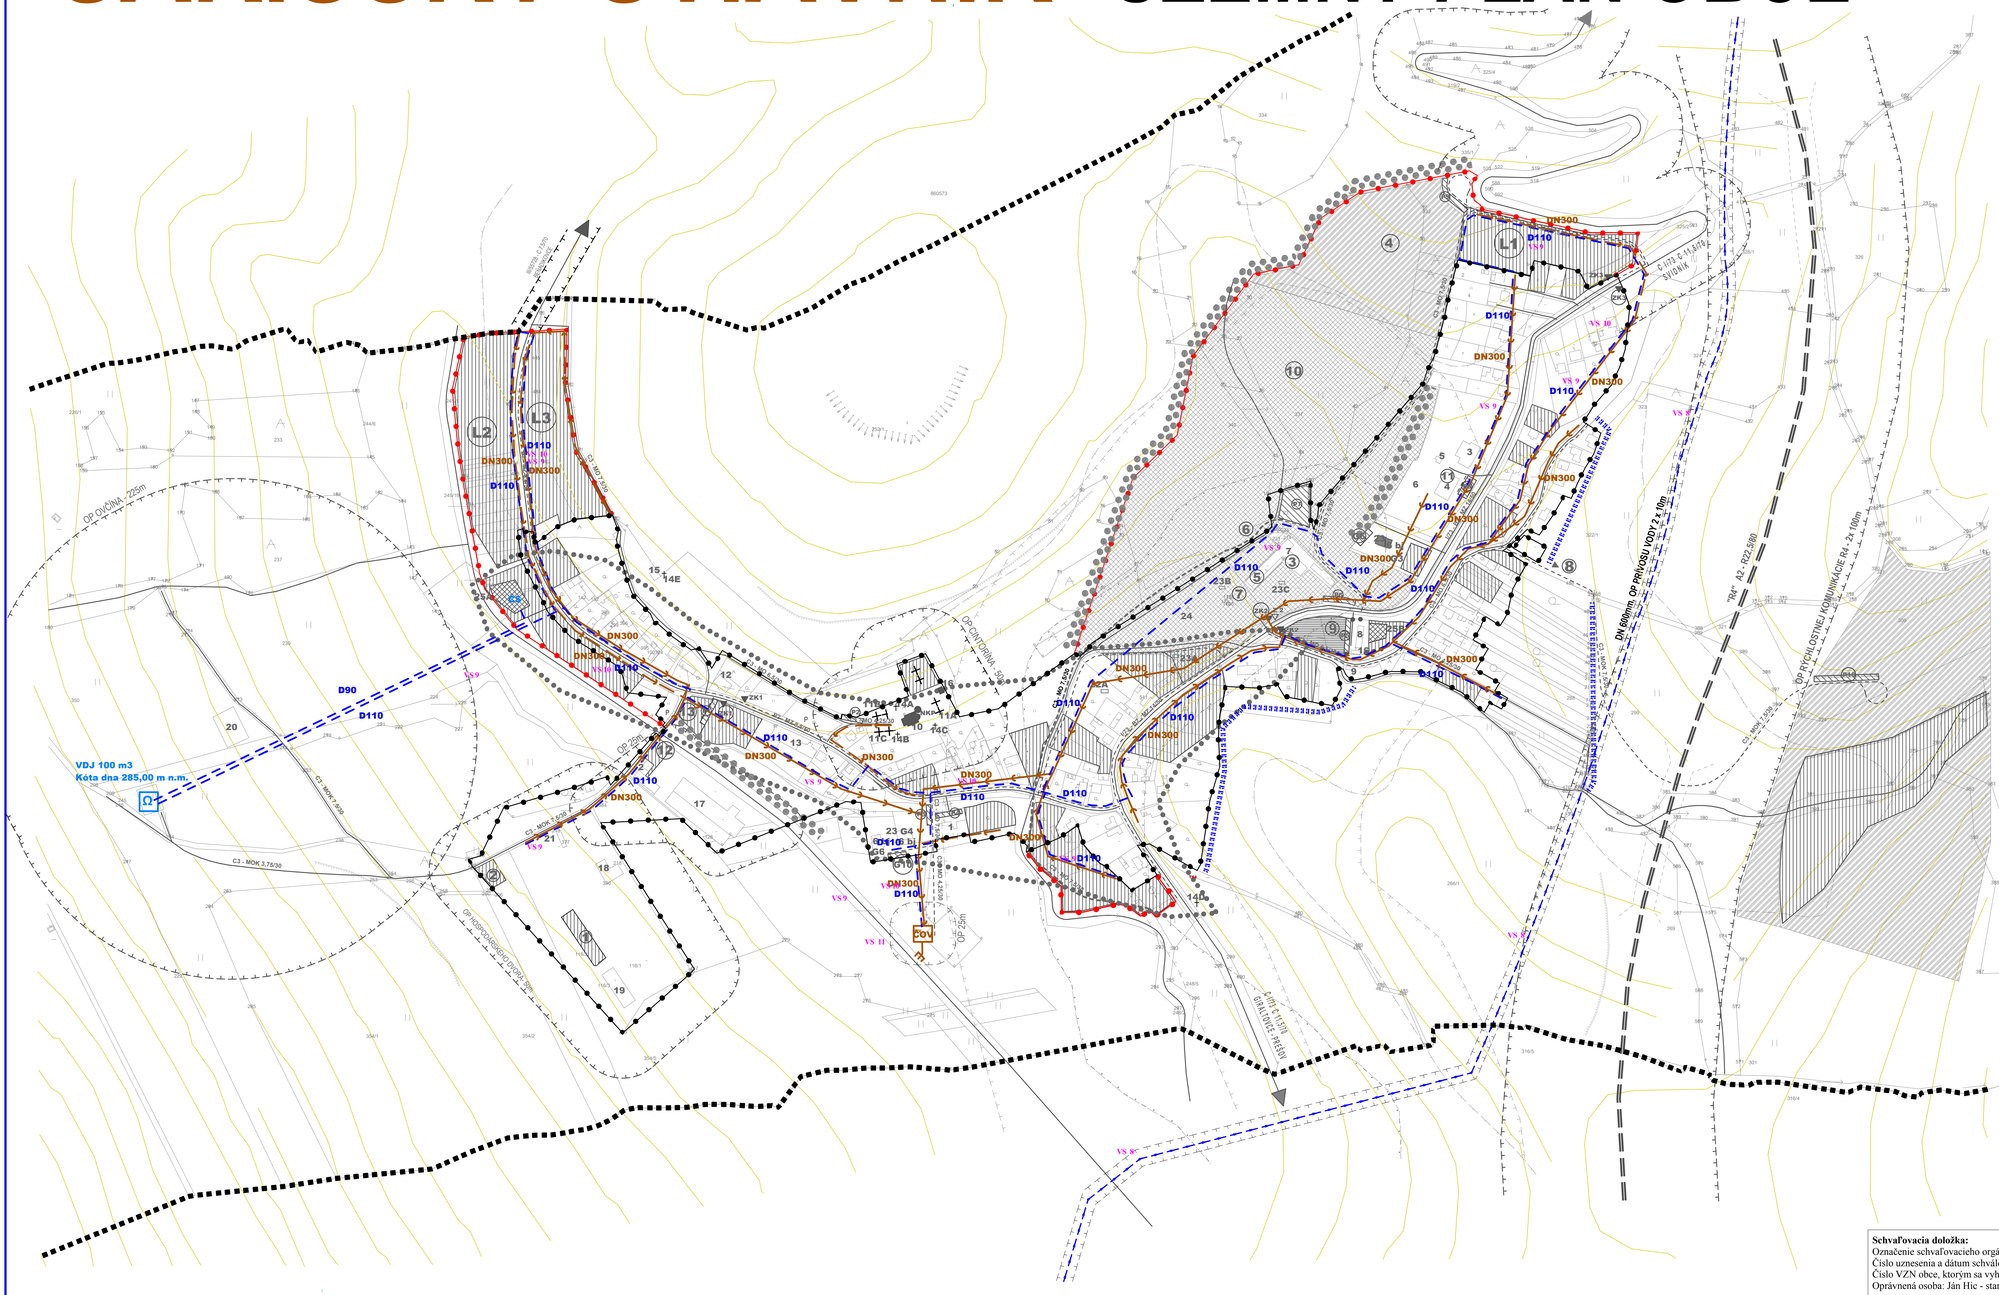

STAV	NÁVRH	VÝHĽAD	
			KATASTRÁLNA HRANICA
			HRANICA ZASTAVANÉHO ÚZEMIA OBCE
			VODOVOD
Ω			VODOJEM
			OCHRANA ZASTAVANÉHO ÚZEMIA PRED POVRCH. VODAMI
			SPLÁŠKOVÁ KANALIZÁCIA
			VÝUSTNÝ OBJEKT
			ČISTIAREŇ ODPADOVÝCH VÔD
			VODOVOD GIRALTOVCE - MESTISKO

STAV :
1 -OBECNÝ ÚRAD, KULTÚRNY DOM, KLUB-AMAVET, **2** - POŽIARNA ZBROJNICA, **3** -MATERSKÁ ŠKOLA,TELOCVIČŇA, JEDÁLEŇ, **4** - ZÁKLADNÁ ŠKOLA, DRUŽINA, **5** - DIELNE, **6** -FUTBALOVÉ IHRISKO, VOLEJBALOVÉ IHRISKO, **7** - LEKÁRSKE MIESTA,ADMINISTRATÍVNA BUDOVA , **8** - POTRAVINY-MIX, **9** - POHOSTINSTVO, **10** - KOSTOL, **11A,B,C** - CINTORÍN ,**12** - DOM SMÚTKU, **13** - FARA, **14A,B,C,D,E** - KRÍŽE, **15** - KAPLNKA, **16** - VEŽA BÝVALÉHO KOSTOLA,**17** - STOLÁRSKE DIELNE+POREZ GULATINY, PÍLA, **18** - DREVOVÝROBA, **19** - SENNÍK,**20** - OVČÍN, **21** - MLIEČNICA, **22A,B** - VRT, **23** -3 x 6 b.j., **24** -KÚPELNÝ PARK, **25A,B** - ČERPACIA STANICA-VODÁREŇ, **ZK1-ZK3** - ZASTÁVKA SAD, **G** - GARÁŽE

NÁVRH:
1 - DREVOVÝROBA, BIOMASA - SPRACOVANIE, **2** - KOMPOSTÁREŇ, **3** - UBYTOVŇA + STRAVOVANIE, **4** - CENTRUM ĽUDOVEJ ARCHITEKTÚRY - REKONDIČNÉ A REHABILITAČNÉ POBYTY: MÚZEUM, UBYTOVANIE, STRAVOVANIE, SALÓNIK, REHABILITÁCIA, POSILOVŇA, ŠPORTOVÁ VYBAVENOSŤ, **5** - BALNEOTERAPIA, **6** - BAZÉN, **7** - ODDYCHOVÁ ZÓNA (MINIGOLF, TENIS, VOLEJBAL), **8** - PRÍSTUP K REKREAČNEJ ZÓNE (VIACÚČELOVÁ VODNÁ PLOCHA - SĽNENIE), **9** - VYBAVENOSŤ CENTRA KÚPELOV (INFOCETRUM, SPRÁVA KÚPELOV, FONTÁNA, UBYTOVANIE, PARKOVISKO , RÝCHLE OBČERSTVENIE, KAVIAREŇ, **10** - KÚPELNÁ ZÓNA, KOLONÁDA, DROBNÁ DOPLNKOVÁ ARCHITEKTONICKÁ VYBAVENOSŤ, KÚPELNÝ PARK,(KÚPELNÝ DOM, REHABILITÁCIE, UBYTOVANIE STRAVOVANIE, ŠPORTOVÁ VYBAVENOSŤ, KLUB PACIENTOV, INTEGROVANÁ KULTÚRNO-SPOLOČENSKÁ MIESTNOSŤ), **11** - DOBUDOVANIE ŠKOLY PRE KĽÚPELE...,**12** - AREÁL POŽIARNEJ ZBROJNICE,**13** - POTRAVINY,NEVÝROBNÉ SLUŽBY, **ZK1-ZK3** - ZASTÁVKA SAD, **P1-P10** - PARKOVISKO, **G** - GARÁŽE

Zoznam verejnoprospešných stavieb

Stavby verejnej občianskej vybavenosti a sociálnej infraštruktúry
VS 1 Stavby na rozšírenie cintorína v severnej časti obce.
Stavby verejnej dopravy a verejného technického vybavenia
VS 2 Stavby rýchlostnej komunikácie „R4" mimo zastavanú časť obce.
VS 3 Stavby nových miestnych komunikácií v kategórii C3-MO 7,5 vrátane chodníkov a zeleného pásu.
VS 4 Stavby peších chodníkov pozdĺž cesty I/73 a III/55728 v zastavaných častiach obce.
VS 5 Stavby verejných parkovísk P 1 - P 10.
VS 6 Stavby troch nových obojstranných krytých autobusových zastávok.
VS 7 Stavby turistických chodníkov a cykloturistických trás.
Stavby vodného hospodárstva
VS 8 Stavby prívodu vody z VN STARINA, Giraltovce - Mestisko, trasovaný severozápadne vedľa obce.
VS 9 Stavby rozšírenia verejného vodovodu.
VS10 Stavby verejnej gravitačnej splaškovej kanalizácie.
VS11 Stavby čistiarne odpadových vôd.
Stavby energetiky a energetických zariadení
VS12 Stavby nových trafostanic TS 3, TS 4, TS 5 a VN prípojok k nim.
VS13 Stavby NN vedenia káblových rozvodov v zemi s napojením z jestvujúcich a nových zdrojov elektrickej energie.
VS14 Stavby verejného osvetlenia v nových obytných a športovorekreačných lokalitách.
VS15 Stavby rozšírenie STL plynovodov.
Stavby telekomunikácií
VS16 Stavby prípojných metalických a optických káblov pre jednotlivé lokality v súbehu s trasami vedení sekundárnej NN siete v obci.
Stavby v oblasti ochrany a tvorby životného prostredia
VS17 Stavby na brehové úpravy potoka Radomka s protipovodňovou ochranou.
VS18 Stavby ochrany pred povrchovými vodami v severovýchodnej a juhozápadnej zastavanej časti obce.
VS19 Stavby ochrany pred prívalovými povrchovými vodami - poldra ko viacúčelovú vodnú plochu v severovýchodnej časti katastrálneho územia obce.
VS20 Stavby na kompostovanie organického odpadu na hospodárskom dvore.

MIERKA
0 — 400

„Tento projekt bol realizovaný s finančnou pomocou Európskej únie z Európskeho fondu regionálneho rozvoja (ERDF) prostredníctvom Operačného programu Základná infraštruktúra, ktorého riadiacim orgánom je Ministerstvo výstavby a regionálneho rozvoja S l o v e n s k e j republiky "

Schvaľovacia doložka:
Označenie schvaľovacieho orgánu: Obecné zastupiteľstvo v Šariškom Štiavniku
Číslo uznesenia a dátum schválenia: .....
Číslo VZN obce, ktorým sa vyhlasuje záväzná časť ÚPN obce : .....
Oprávnená osoba: Ján Hic - starosta obce .....

BIOZEM s.r.o. Levočská 2, 080 01 Prešov

ÚZEMNÝ PLÁN OBCE ŠARIŠSKÝ ŠTIAVNIK
VÝKRES RIEŠENIA VEREJNÉHO TECHNICKÉHO VYBAVENIA - VODNÉ HOSPODÁRSTVO
M = 1 : 2 000

OBSTARÁVATEĽ: OBEC ŠARIŠSKÝ ŠTIAVNIK
RIEŠITEĽIA: Ing. arch. Vladimír Neidoba, Ing. arch. Marian Rajnoľ,AA, Akad. arch. Ing. arch. Jozef Zelem, Ing. Ivan Baďa, Ing.Ján Staro, Ing. Ján Starší, Ing. Vasiľ Vachna,Jozef Andraj,Matej Harčarik
SPRACOVANÉ : 08.2008

v.č.: 4