


ŠARIŠSKÝ ŠTIAVNIK ÚZEMNÝ PLÁN OBCE

M = 1 : 2 000

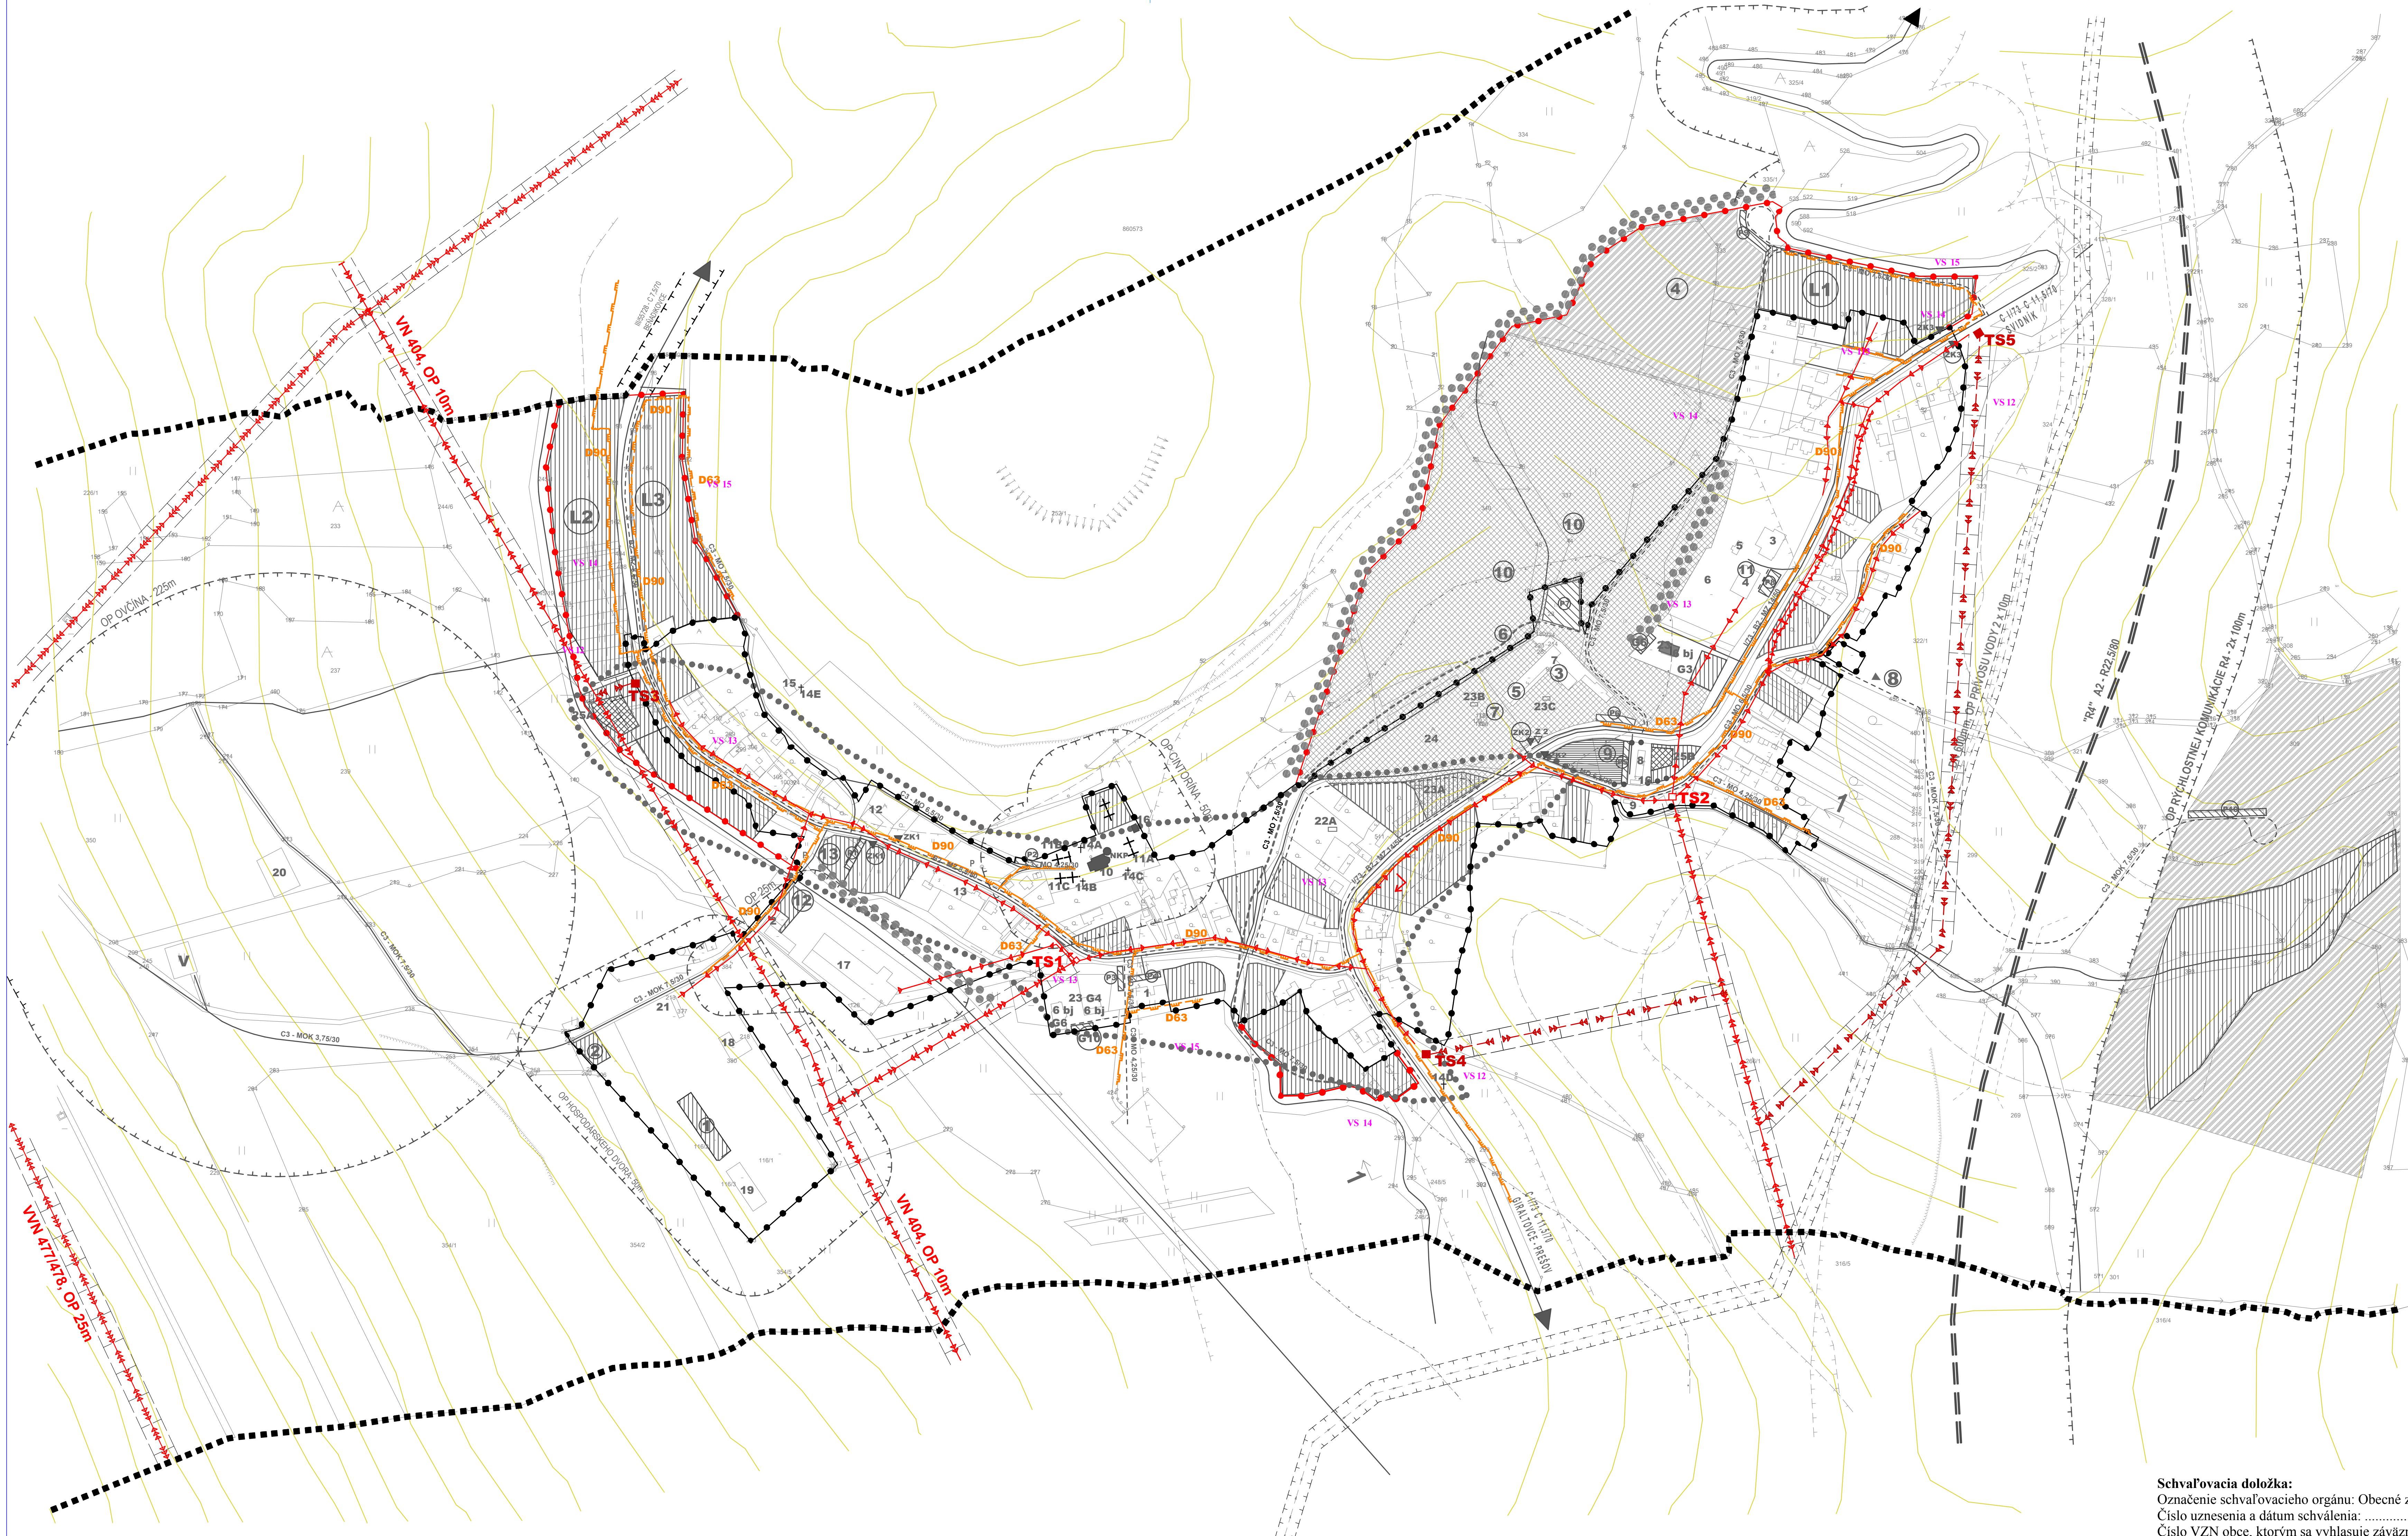

Schval'ovacia doložka:
Označenie schval'ovacieho orgánu: Obecné zastupiteľstvo v Šarišskom Štiavniku
Číslo uznesenia a dátum schválenia:
Číslo VZN obce, ktorým sa vyhlasuje záväzná časť ÚPN obce :
Oprávnená osoba: Ján Hic - starosta obce

MIERKA

0 **400**



„Tento projekt bol realizovaný s finančnou pomocou Európskej únie z Európskeho fondu regionálneho rozvoja (ERDF) prostredníctvom Operačného programu Základnej infraštruktúry, ktorého riadiacim orgánom je Ministerstvo

BIOZEM s.r.o. Levočská 2, 080 01 Prešov
ÚZEMNÝ PLÁN OBCE ŠARIŠSKÝ ŠTIAVNIK
VÝKRES RIEŠENIA VEREJNÉHO TECHNICKÉHO VYBAVENIA - ENERGETIKA, TELEKOMUNIKÁCIE
OBSTÁRÁVATEĽ: OBEC ŠARIŠSKÝ ŠTIAVNIK
RIEŠITELIA: Ing. arch. Vladimír Nedelko, Ing. arch. Marian Rajnič AA, Akad. arch. Ing. arch. Jozef Zelem,
v.č.: 5 M = 1 : 2 000